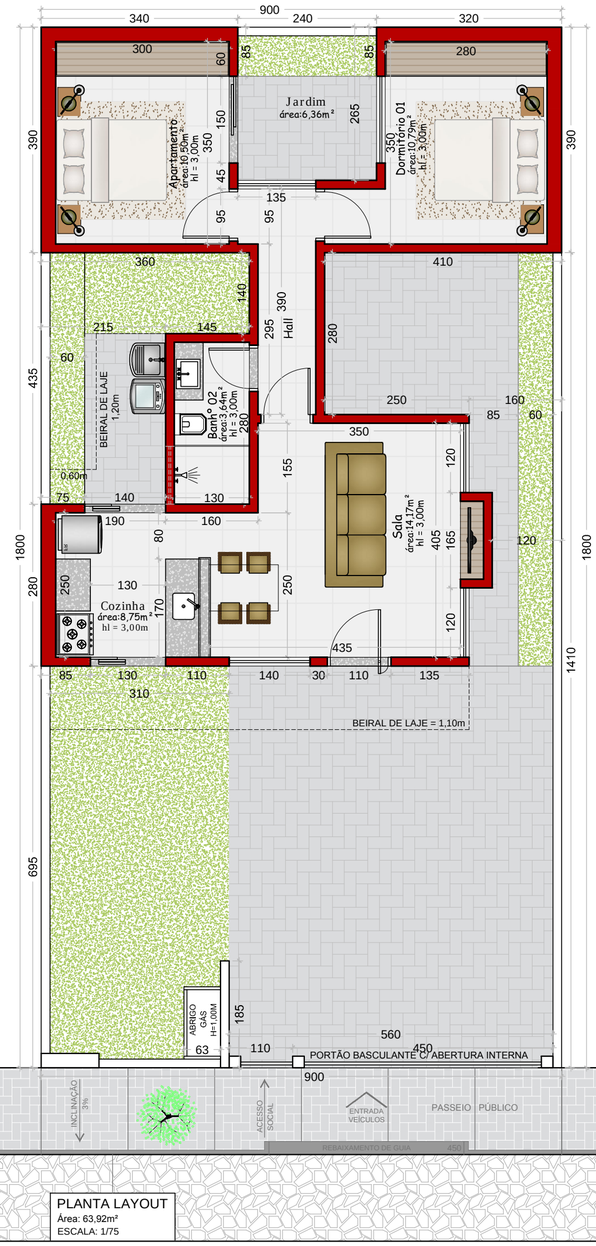

PLANTA LAYOUT
Área: 63,92m²
ESCALA: 1/75

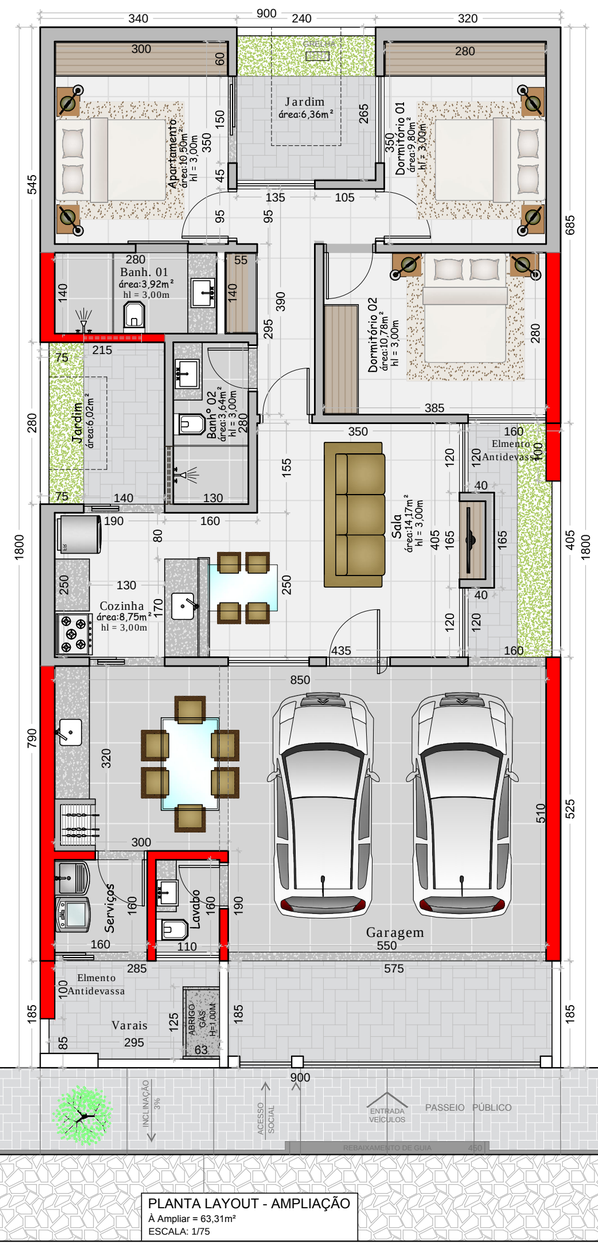

PLANTA LAYOUT - AMPLIAÇÃO
À Ampliar = 63,31m²
ESCALA: 1/75

3D - 64m²
C/ FECHAMENTO

3D - 64m² (Telhado à Vista)
C/ FECHAMENTO

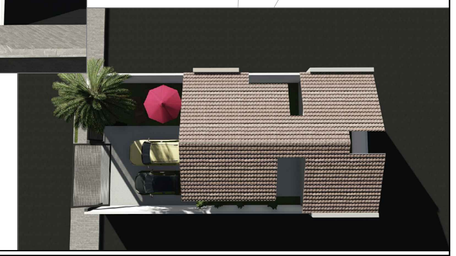

projectusengenharia@hotmail.com
Glauber Cleber Toniol de Lima
Eng. civil - CREA: 5061758211
17 9141.1136
Humberto Justino Pires
Arquiteto - CREA: 5062896549
17 9102.3880

projectus engenharia

PROJETO	ÁREAS	PERMITIDO	ATINGIDO	
	DO TERRENO		162,00 m²	
	PLANTA FINANCIAMENTO		63,92 m²	
	AMPLIAÇÃO		63,31 m²	
	TOTAL GERAL DA CONSTRUÇÃO	80%	127,23 m²	
	ÁREA PERMEÁVEL (32,40m²)	20%	20,00%	

PRANCHA: 01/01

PRANCHA

PROJETO - CONSTRUÇÃO E AMPLIAÇÃO - OPÇÃO III
TÍTULO - ARQUITETÔNICO
ASSUNTO - RESIDÊNCIA UNIFAMILIAR TÉRREA (3 SANITÁRIOS)

DATA: 27.12.2017
ESC.: 1 : 75
RESPONSAVEL TECNICO: GLAUBER CLEBER TONIOL
ENG. CIVIL - CREA: 5061758211

DESENHO: HP

PROJECTUS ENGENHARIA : AV. FRANCISCO VILAR HORTA N° 4530 - BAIRRO DO CAFÉ , VOTUPORANGA-SP
FONE (17) 3422 -1592